


**Coupe horizontale**  
Ech. 1:50

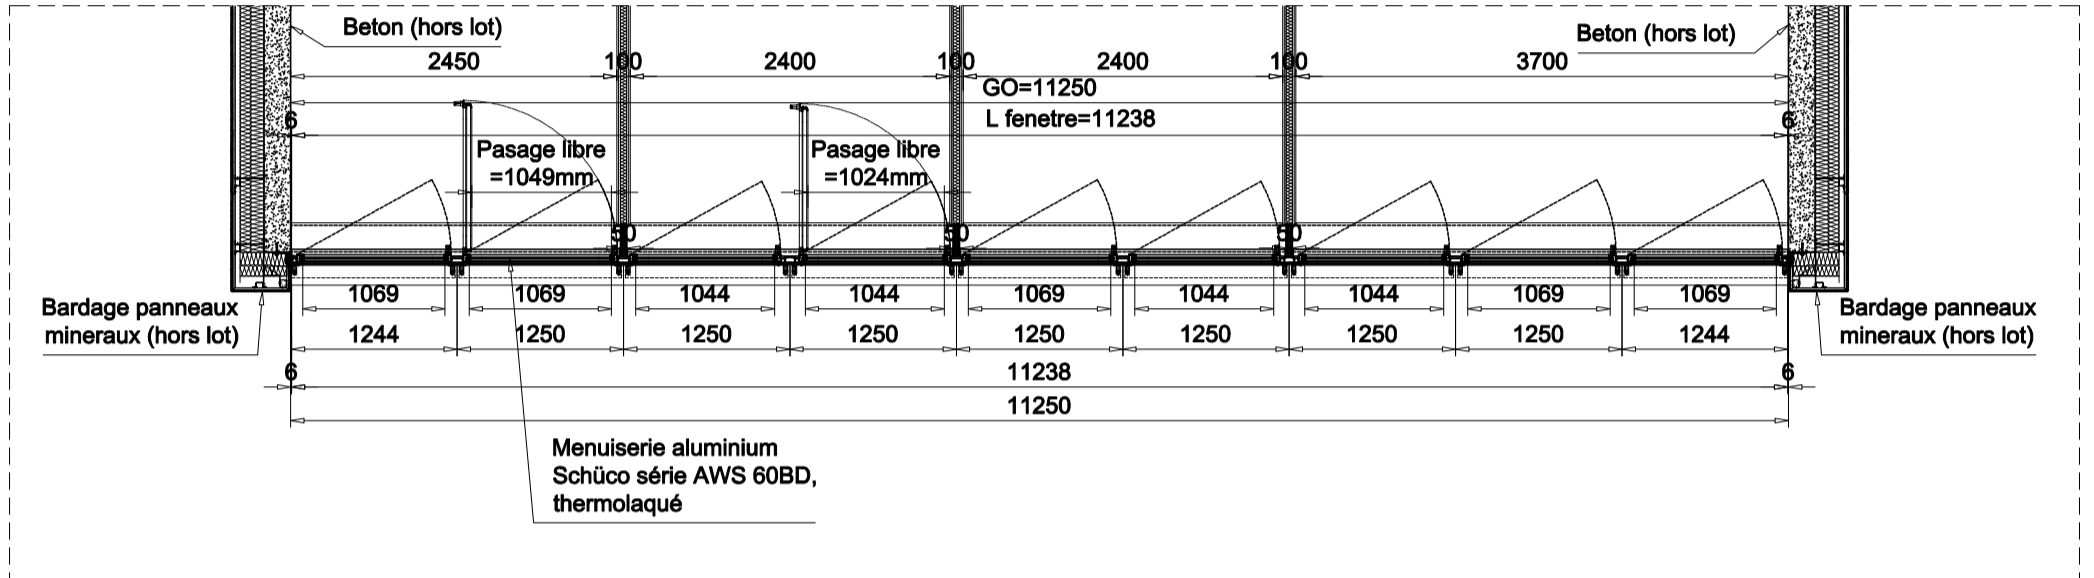

**Coupe verticale**  
Ech. 1:20

